





10 mm lysningsnot
i side og top på
inddægnende dør

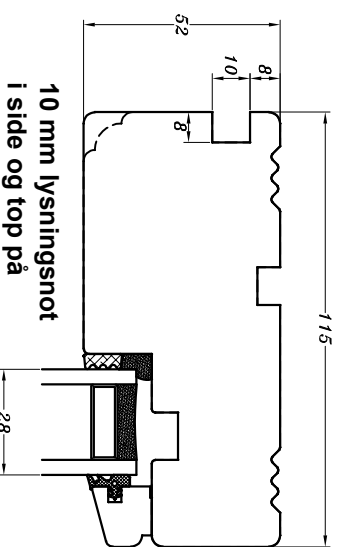



10 mm lysningsnot
i side og top på
udadgående element

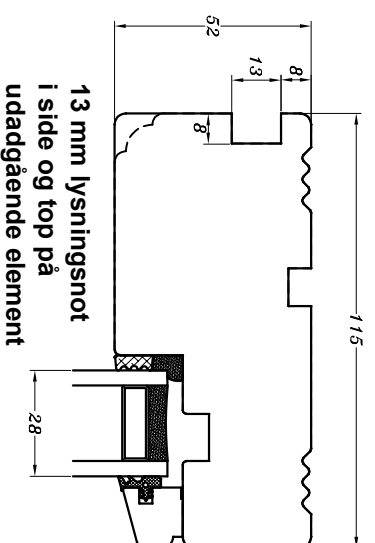


13 mm lysningsnot
i side og top på
udadgående element

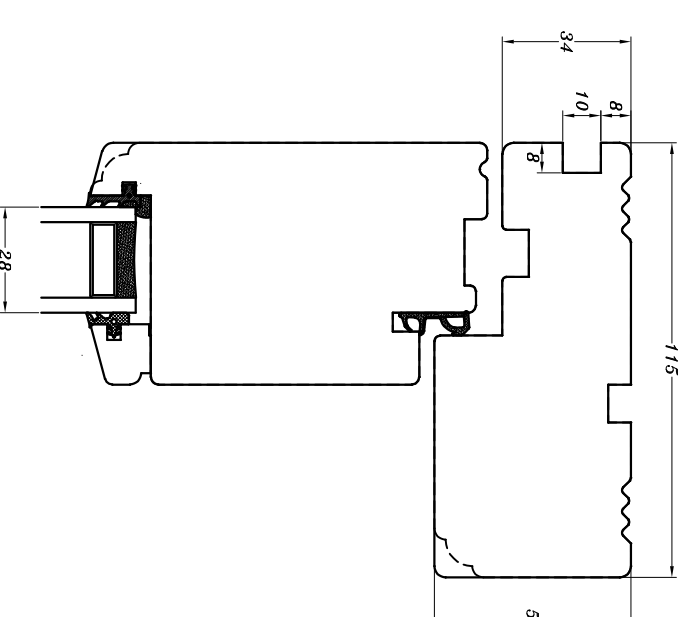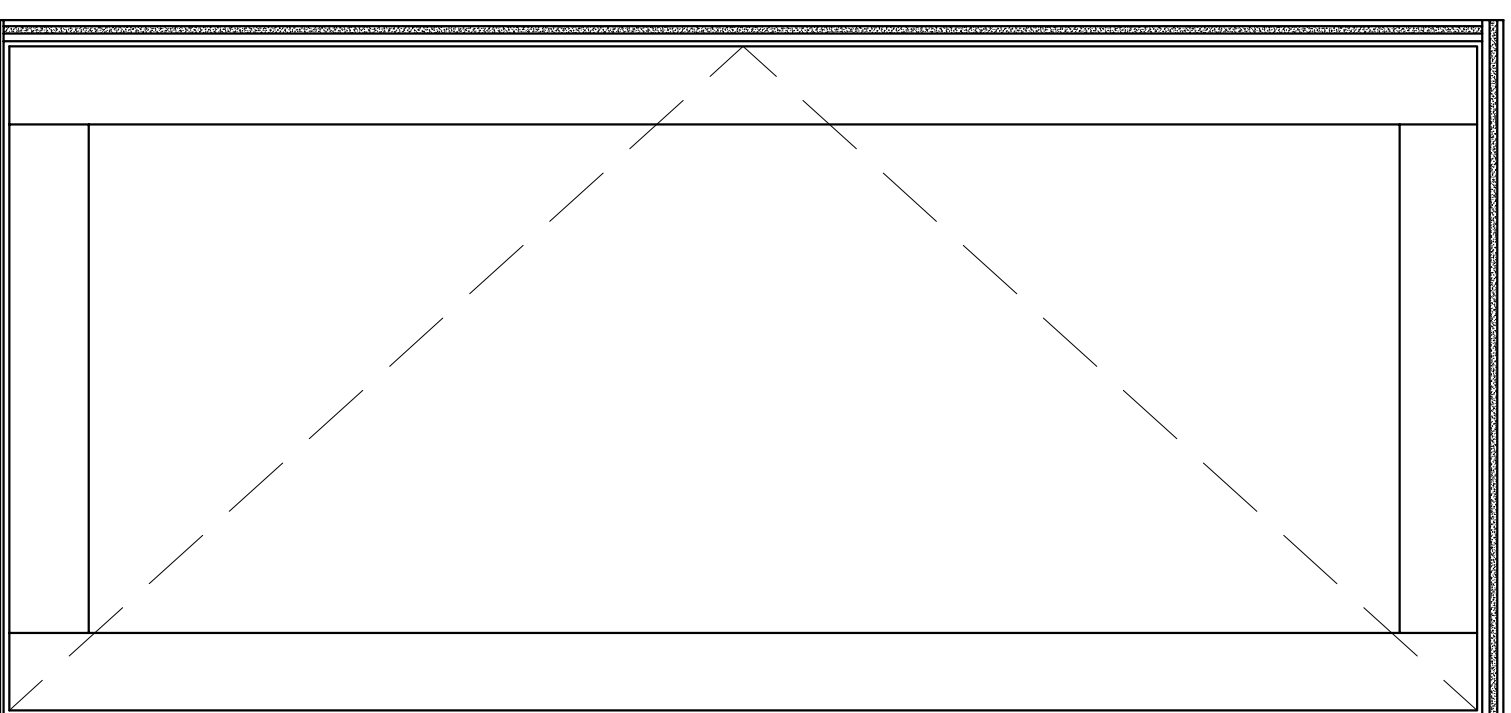

13 mm lysningsnot
i side og top på
inddægnende dør

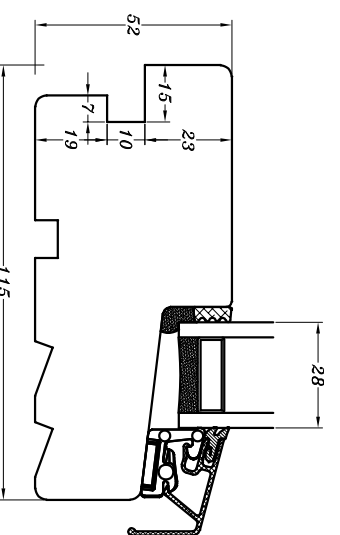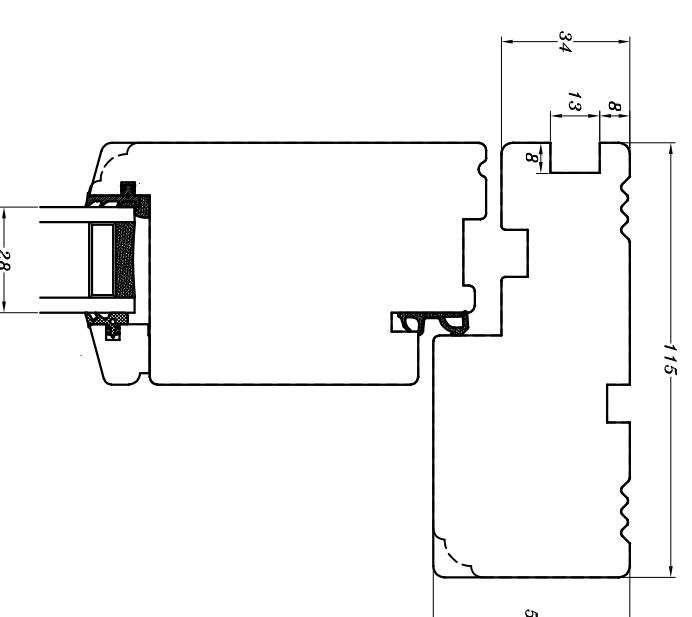

Not til vinduesplade i
udadgående element

		STM Vinduer A/S Kassebøllevej 3 5900 Rudkøbing Tlf.: 63 51 16 09 post@stmvinduer.dk www.stmvinduer.dk	
Type:	STM SAPINO	Tegn. nr.:	KN-0010
Emne:	Karmnoter	Målskala	1 : 2
		Dato	30.11.2021
		Rev. nr. / Dato	/
		Int.	LM